

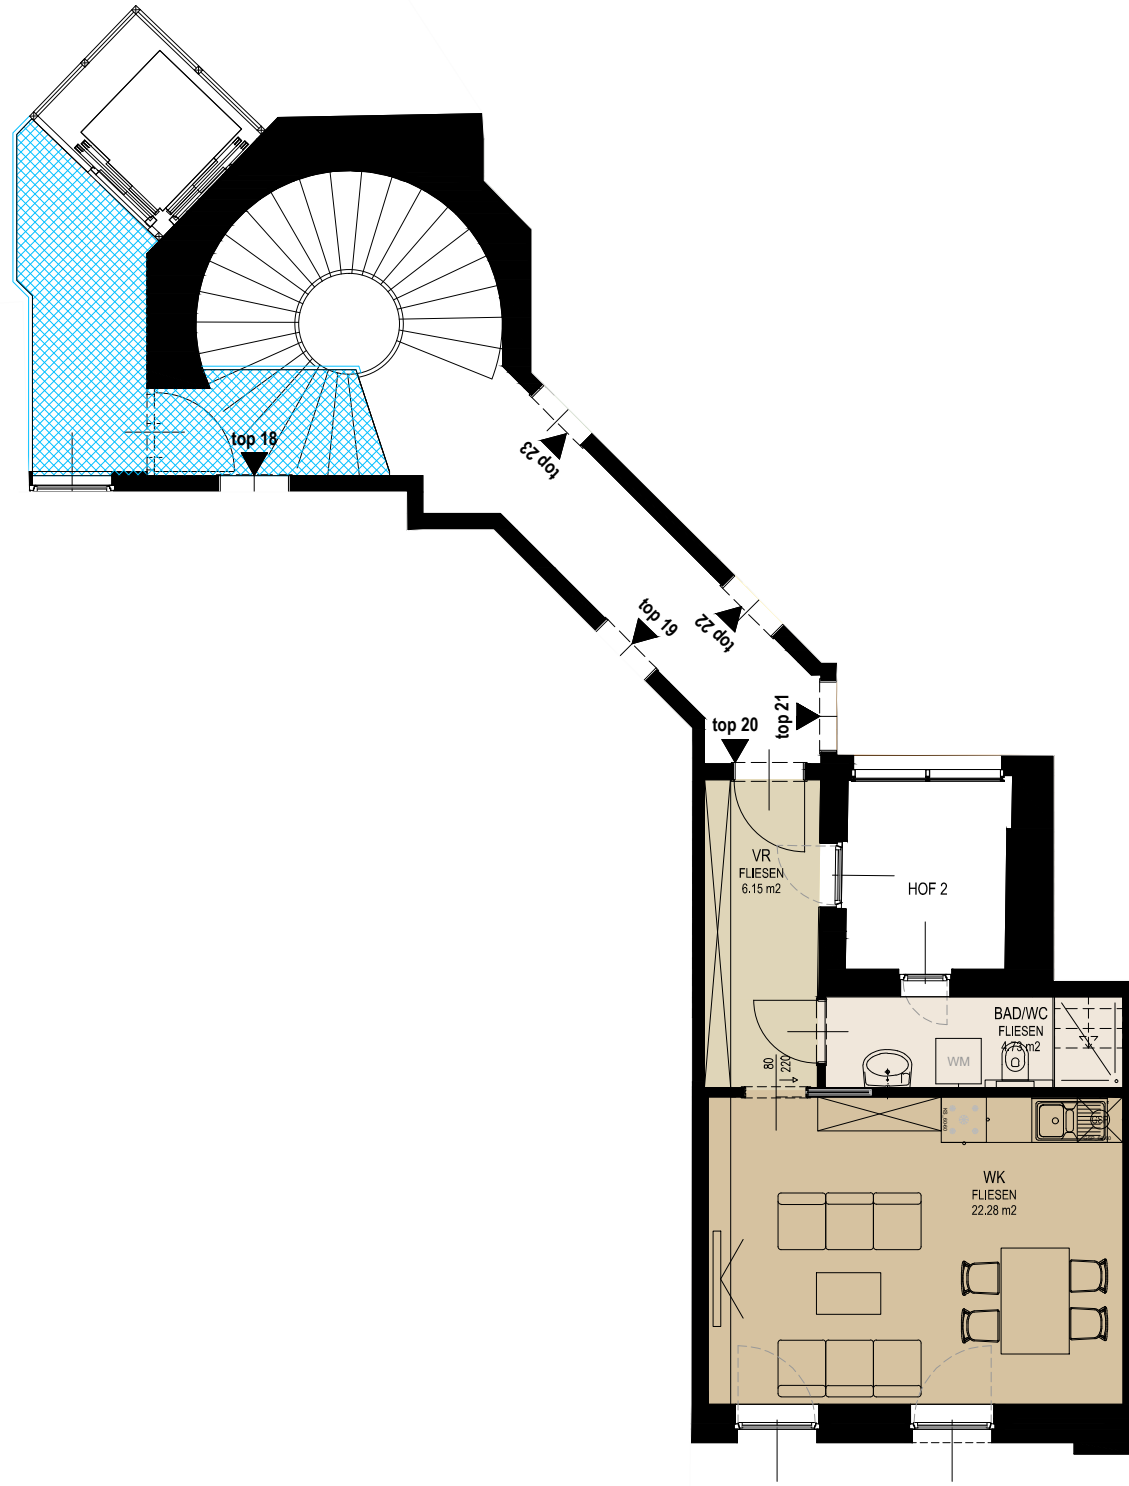
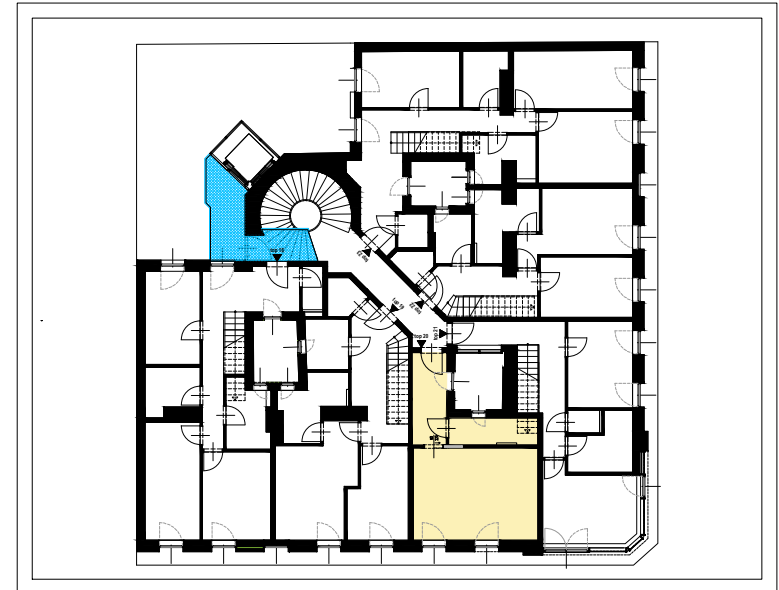


Top 20	
Bezeichnung	Fläche
Wohnküche	22,28 m ²
Vorraum	6,15 m ²
Bad	4,73 m ²
Gesamt	33,16 m²

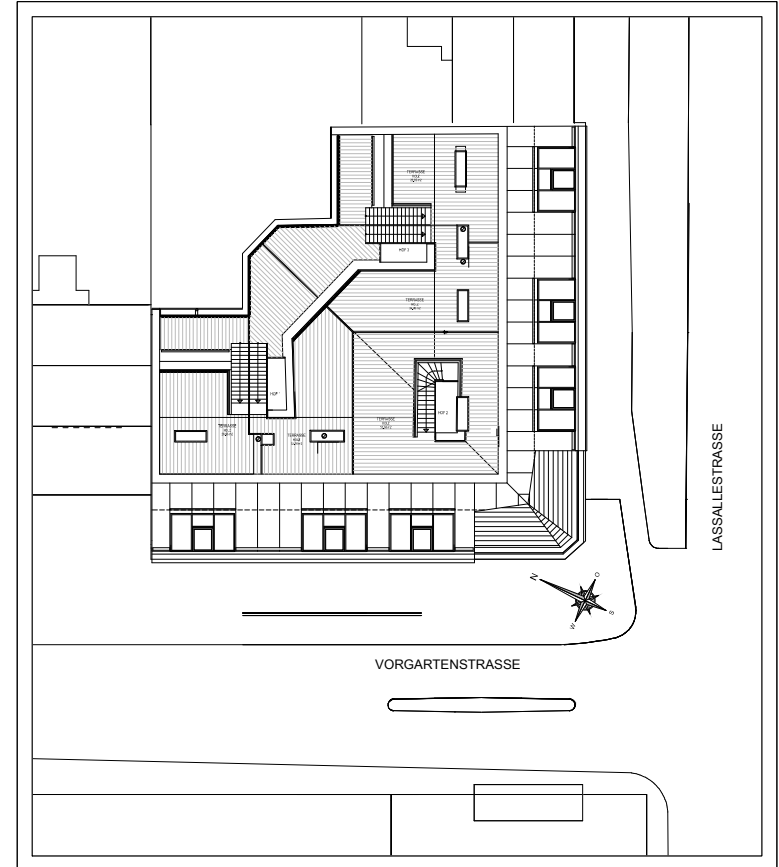

4.OBERGESCHOSS / TOP 20

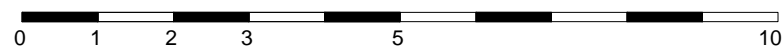

Änderungen sowie Abweichungen von ca.3 % vom vorgesehenen Planmaß sind vorbehalten!

VERKAUFSPLAN		
PROJEKT:	DACHAUSBAU	
ADRESSE:	WIEN 1020, VORGARTENSTR.185	
PLANINHALT:	TOP 20/ 4. OG	33.16 m ²
MASSTAB:	M1:100	DATUM: 07.04.2016
		PL.NR.: VS185-VP-TOP18