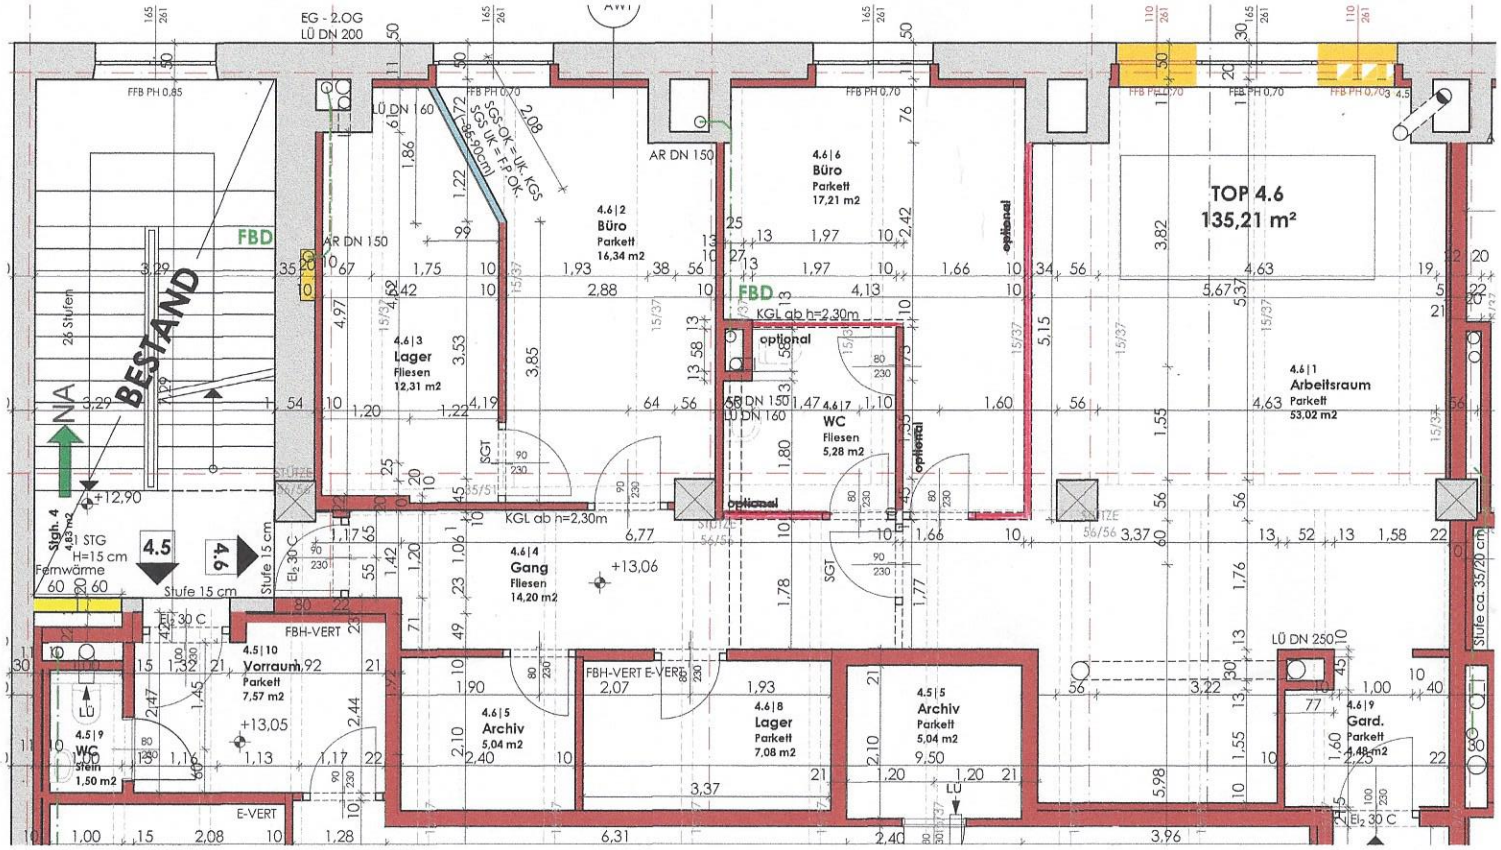

EG - 2.OG
LÜ DN 200
FFB PH 0,85
FBD
BESTAND
NA
26 Stufen
Stgh. 4
4,83 m2
1 STG
H=15 cm
Fernwärme
4.5
4.6
Stufe 15 cm
El2 30 C
FBH-VERT
4.5|10
Vorraum
Parkett
7,57 m2
4.5|9
WC
Stein
1,50 m2
E-VERT
LÜ
4.6|3
Lager
Fliesen
12,31 m2
4.6|2
Büro
Parkett
16,34 m2
4.6|4
Gang
Fliesen
14,20 m2
4.6|5
Archiv
5,04 m2
FBH-VERT E-VERT
4.6|8
Lager
Parkett
7,08 m2
4.5|5
Archiv
Parkett
5,04 m2
4.6|6
Büro
Parkett
17,21 m2
4.6|7
WC
Fliesen
5,28 m2
KGL ab h=2,30m
optional
AR DN 150
LÜ DN 160
TOP 4.6
135,21 m²
4.6|1
Arbeitsraum
Parkett
53,02 m2
LÜ DN 250
4.6|9
Gard.
Parkett
4,48 m2
Stufe ca. 35/20 cm