

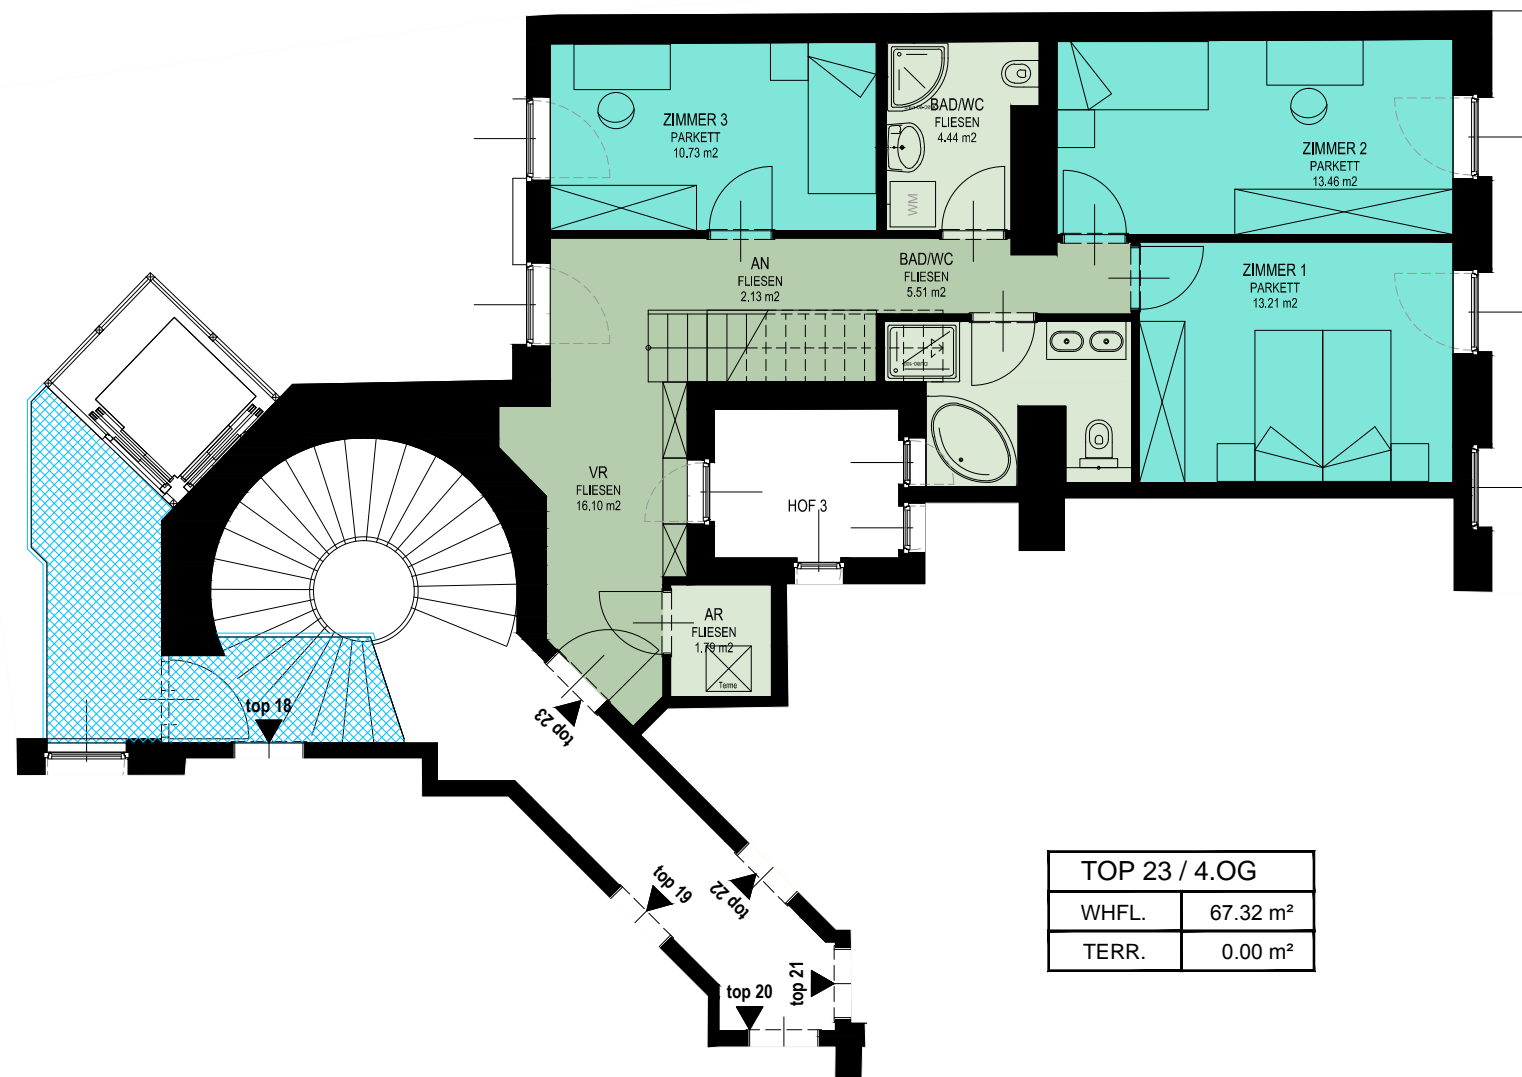
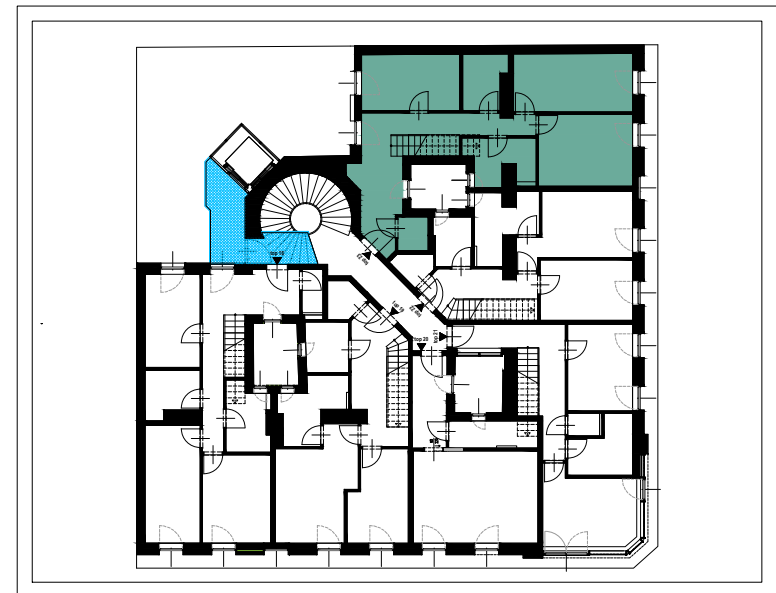


Top 23	
Bezeichnung	Fläche
Wohnküche	46,00 m ²
Abstellraum 1	2,92 m ²
Abstellraum 2	1,84 m ²
Vorraum	18,23 m ²
Zimmer 1	10,73 m ²
Zimmer 2	13,46 m ²
Zimmer 3	13,21 m ²
Bad 1	4,44 m ²
Bad 2	5,51 m ²
Gesamt	116,34 m²
50 % Terrasse (8,65 m ²)	4,33 m ²
1/3 Dachterr. (30,50 m ²)	10,17 m ²
Gesamt	130,84 m²

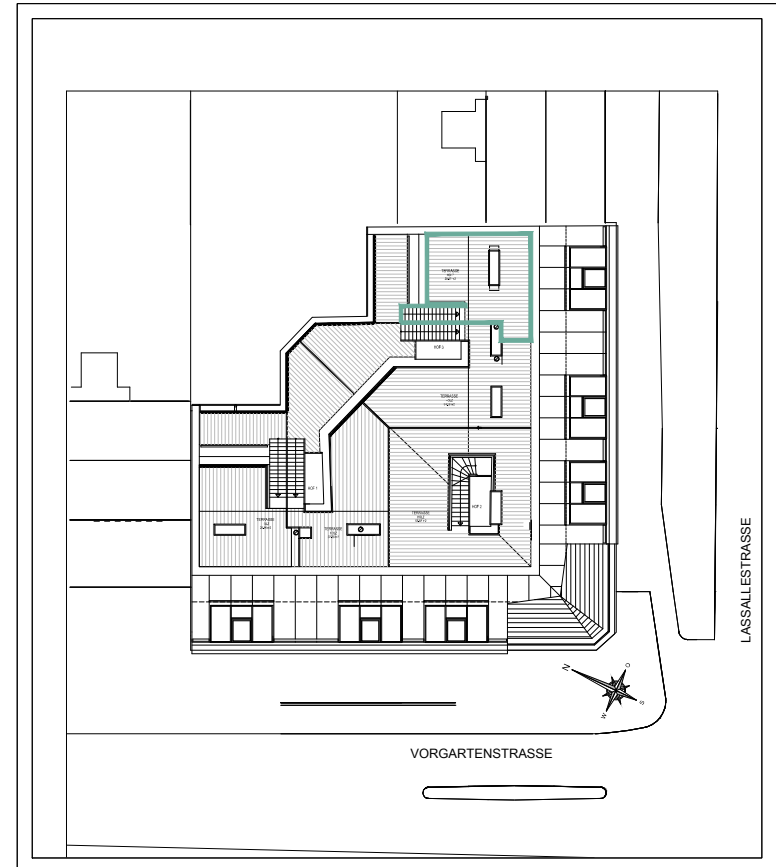

TOP 23 / 4.OG	
WHFL.	67.32 m ²
TERR.	0.00 m ²

4.OBERGESCHOSS / TOP 23

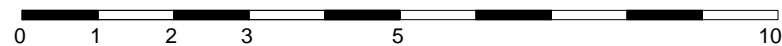

Änderungen sowie Abweichungen von ca.3 % vom vorgesehenen Planmaß sind vorbehalten!

VERKAUFSPLAN		
PROJEKT:	DACHAUSBAU	
ADRESSE:	WIEN 1020, VORGARTENSTR.185	
PLANINHALT:	TOP 23/ 4. OG	116.34 m ²
MASSTAB:	M1:100	DATUM: 07.04.2016
		PL.NR.: VS185-VP-TOP18